


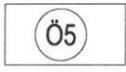

NEUPLANUNGEN, ERWEITERUNGEN UND GEPLANTE UMNÜTZUNGEN IM RAHMEN DER 1. ÄNDERUNG DES FNP




ÄNDERUNGEN IM RAHMEN DER 2. EINGESCHRÄNKTEN OFFENLAGE



DARSTELLUNG VON GEPLANTEN FLÄCHEN AUS DEM RECHTSWIRKSAMEN FNP



HOCHWASSERGEFÄHRDETES GEBIET HQ EXTREM

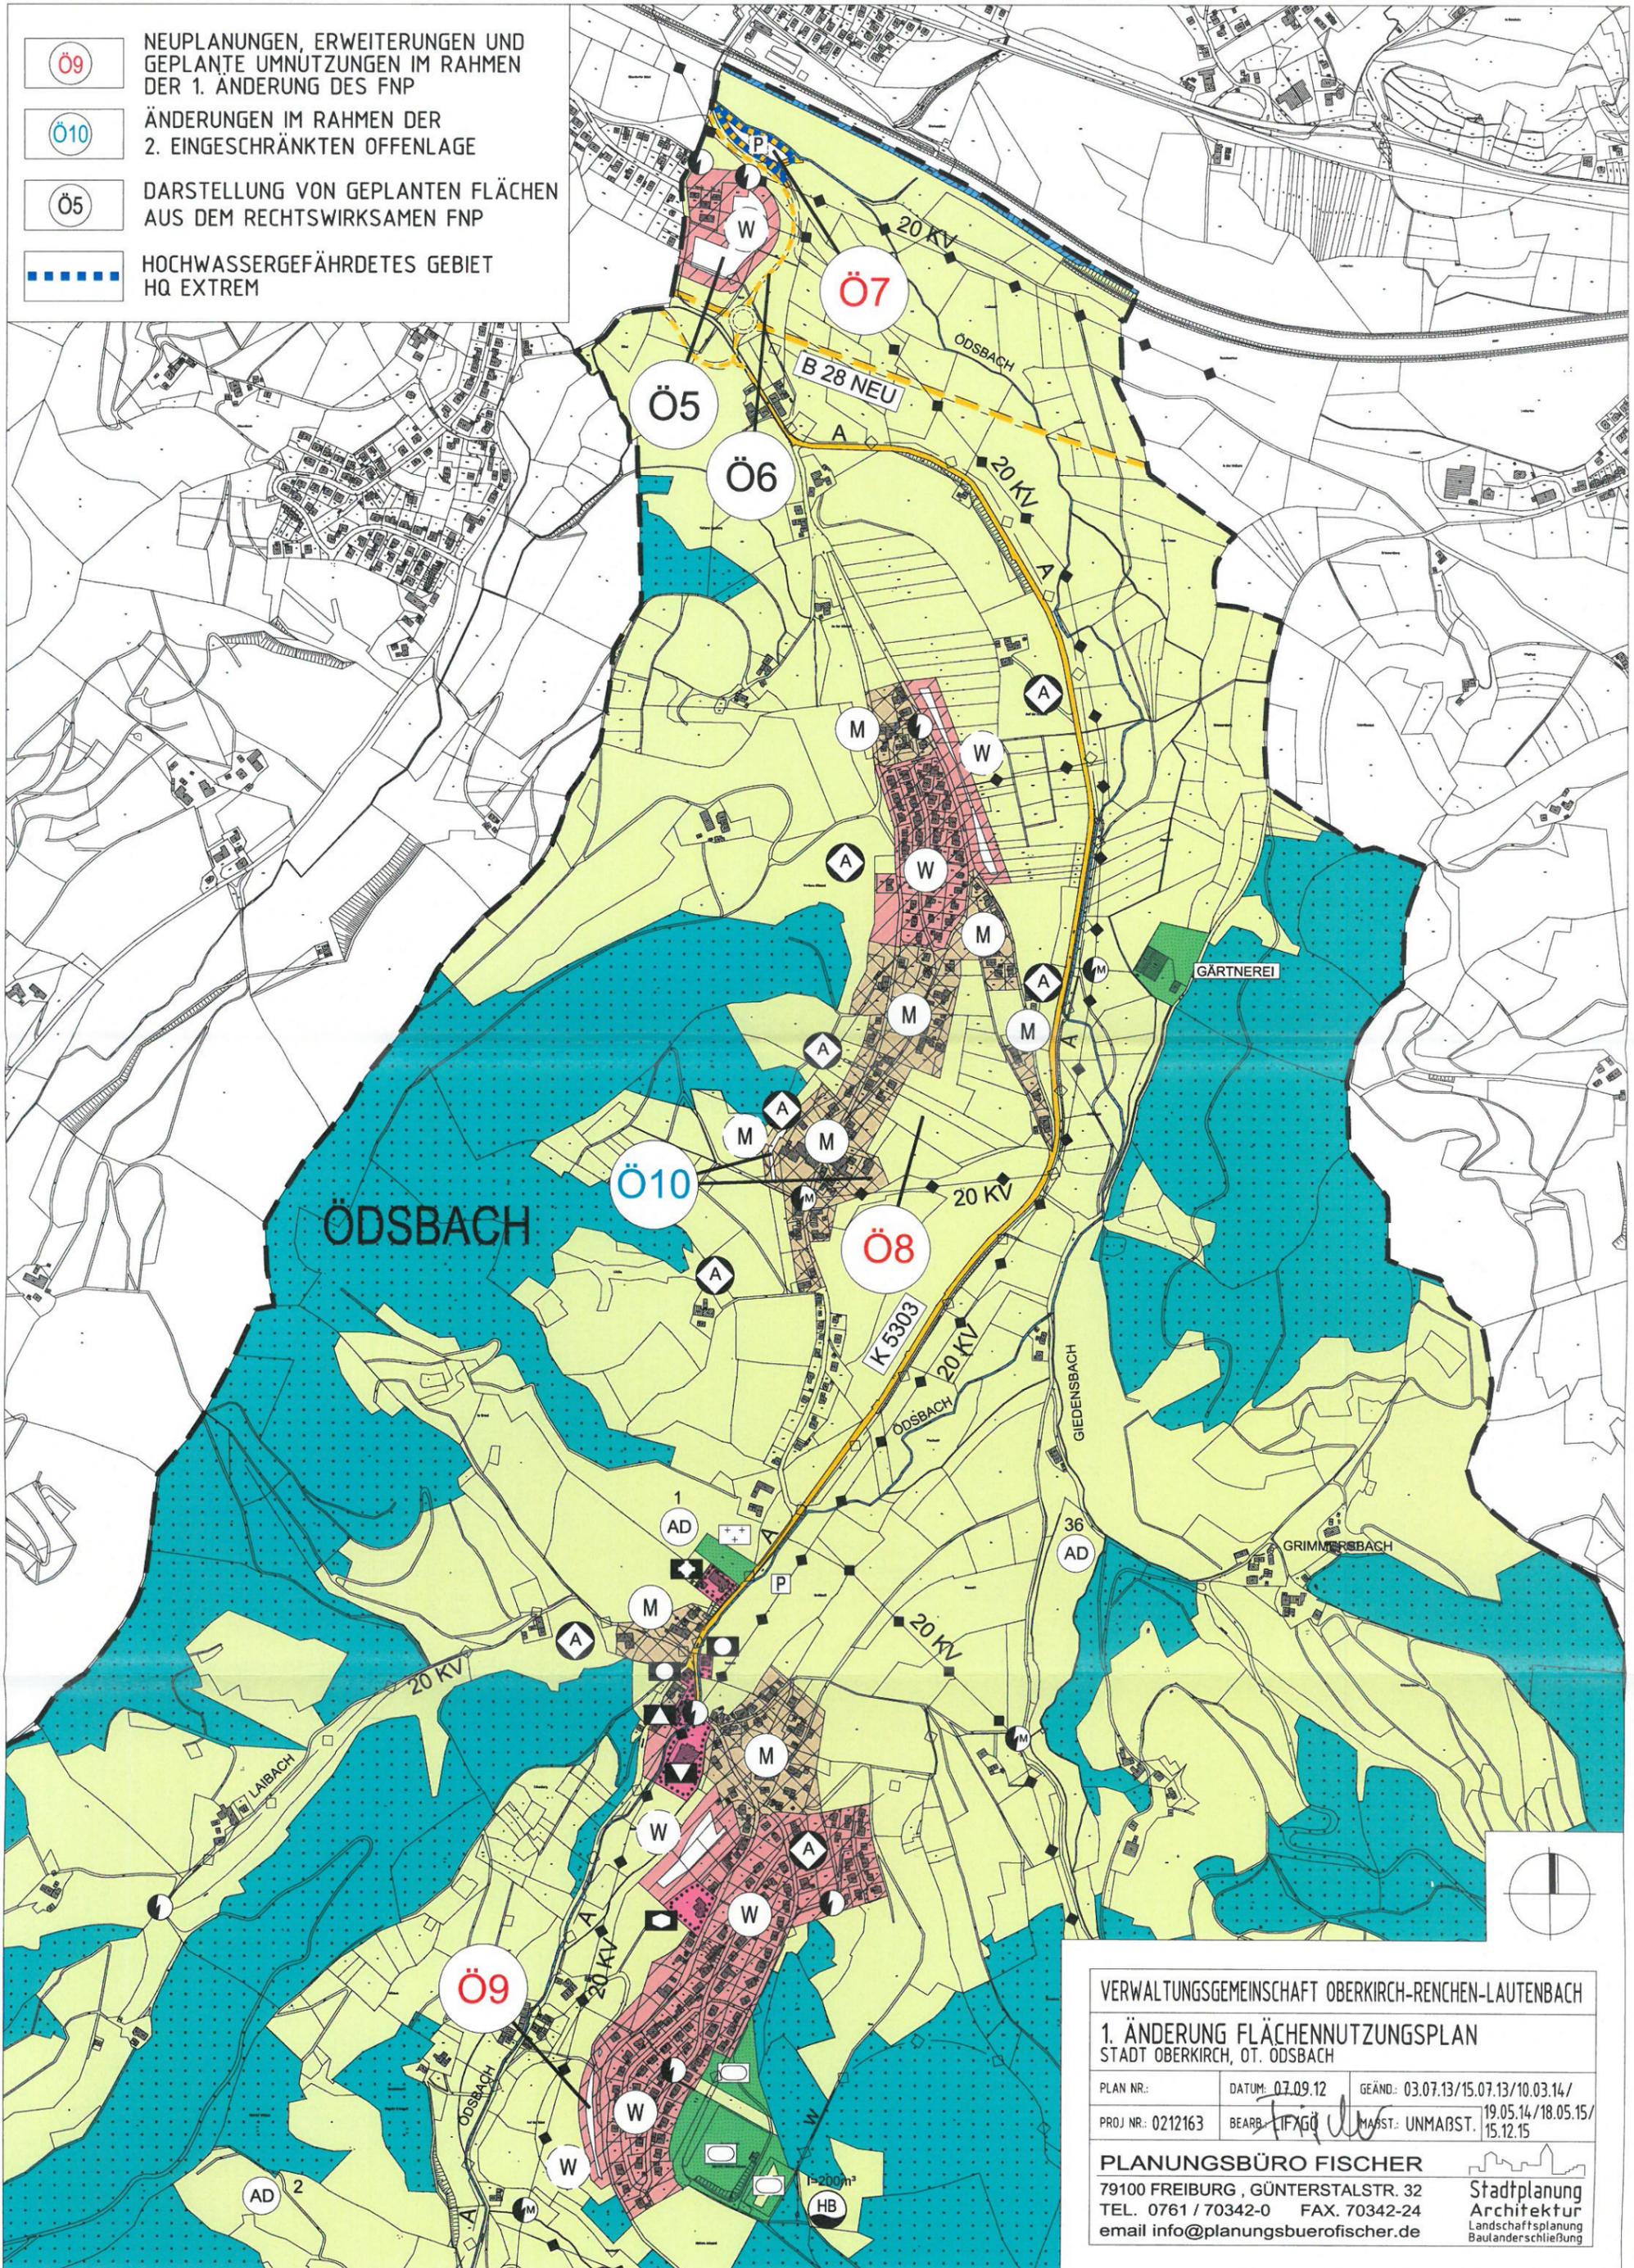

VERWALTUNGSGEMEINSCHAFT OBERKIRCH-RENCHE- LAUTENBACH

1. ÄNDERUNG FLÄCHENNUTZUNGSPLAN
STADT OBERKIRCH, OT. ODSBACH

PLAN NR.:	DATUM: 07.09.12	GEÄND.: 03.07.13/15.07.13/10.03.14/
PROJ. NR.: 0212163	BEARB.: <i>ifxgo</i>	MAßST.: UNMAßST. 19.05.14/18.05.15/15.12.15

PLANUNGSBÜRO FISCHER
79100 FREIBURG, GÜNTERSTALSTR. 32
TEL. 0761 / 70342-0 FAX. 70342-24
email info@planungsbuerofischer.de

**Stadtplanung
Architektur**
Landschaftsplanung
Baulanderschließung